



MODELO DE ARQUETA SEPARADORA DE GRASAS

(ESCALA: 1:20)

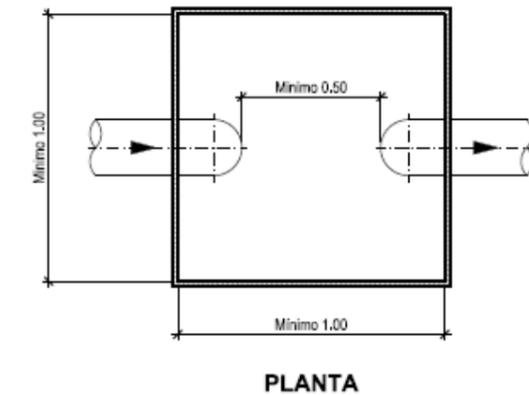

COTAS EN metros

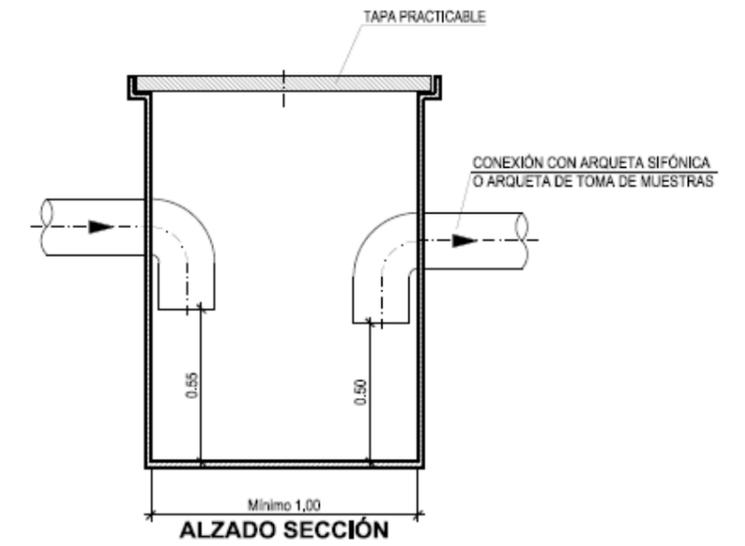

EMPRESA METROPOLITANA DE ABASTECIMIENTO
Y SANEAMIENTO DE AGUAS DE SEVILLA

INSTRUCCIONES TÉCNICAS PARA REDES
DE SANEAMIENTO (PD 005 12-REV.6)

AÑO: 2017

DETALLE Nº:
SA-18

LEYENDA DE LOS ELEMENTOS DE LA ARQUETA SEPARADORA DE GRASAS

- | | |
|--------------------|---|
| 1. PARAMENTO | 5. CODO DE SALIDA |
| 2. TUBO DE ENTRADA | 6. SEPARACIÓN ENTRE CODOS (mínimo 50 cm en horizontal y 5 cm en vertical) |
| 3. CODO DE ENTRADA | 7. ARENERO O DECANTADOR |
| 4. TUBO DE SALIDA | |

MODELO DE ARQUETA SEPARADORA DE GRASAS SA-18

COTAS EN METROS

Versión 1.0 22/08/2019