



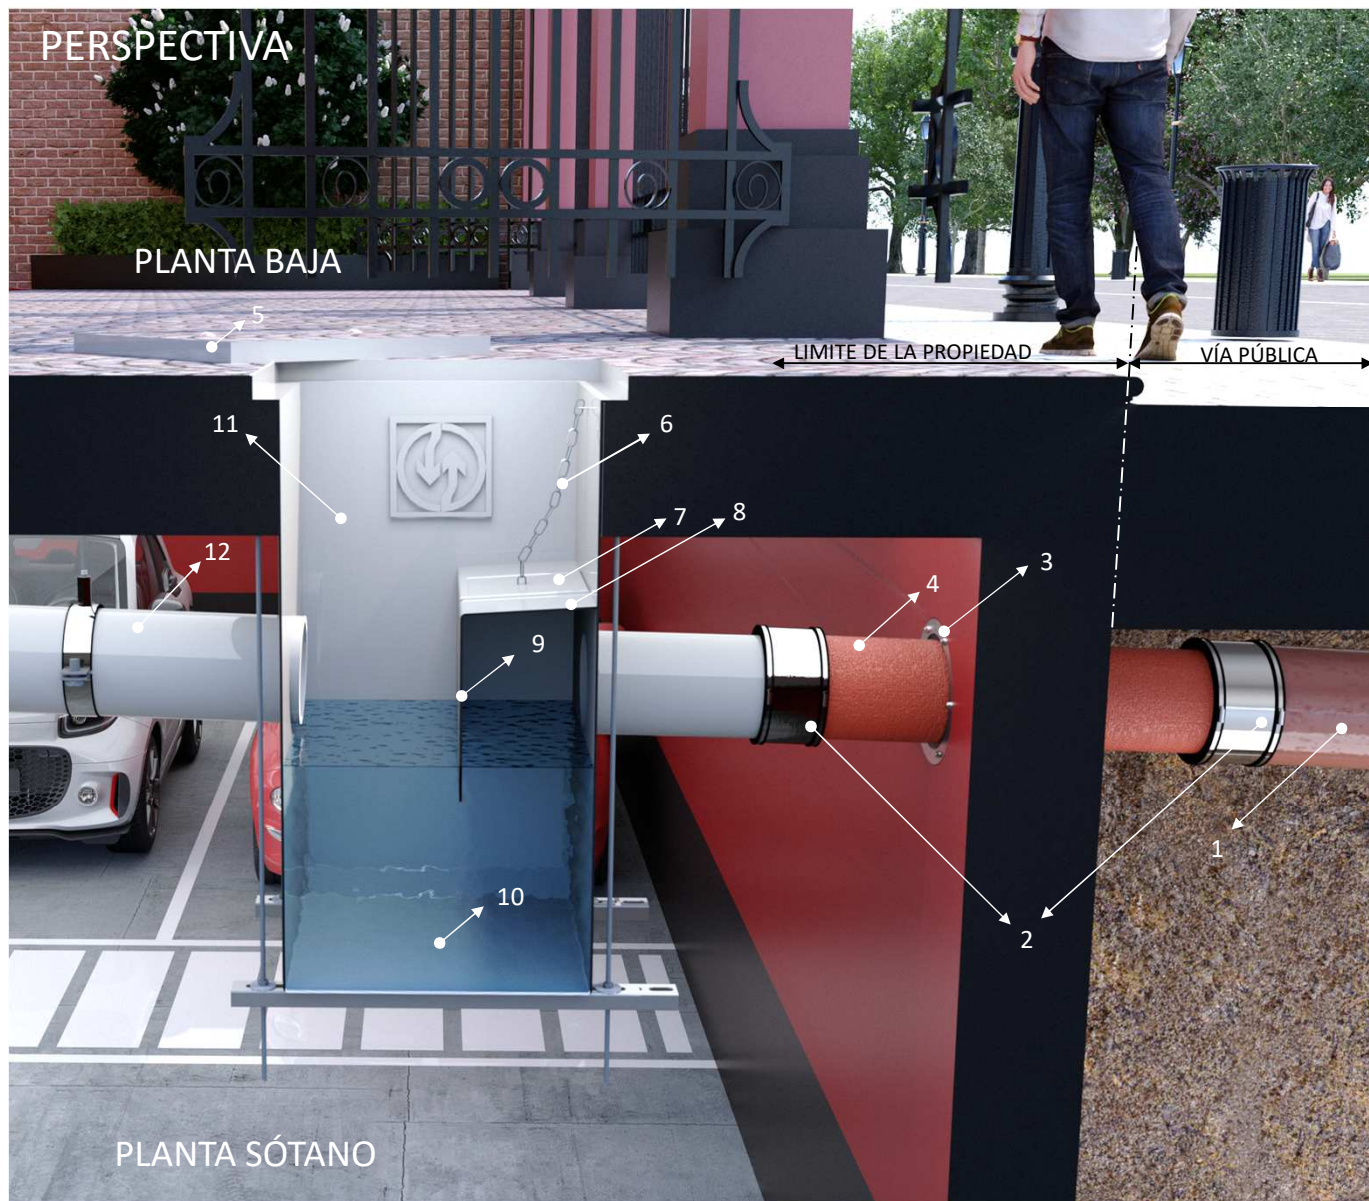


MODELO DE ARQUETA SIFÓNICA COLGADA (P ≤ 1.00 m)

(ESCALA: 1:20)

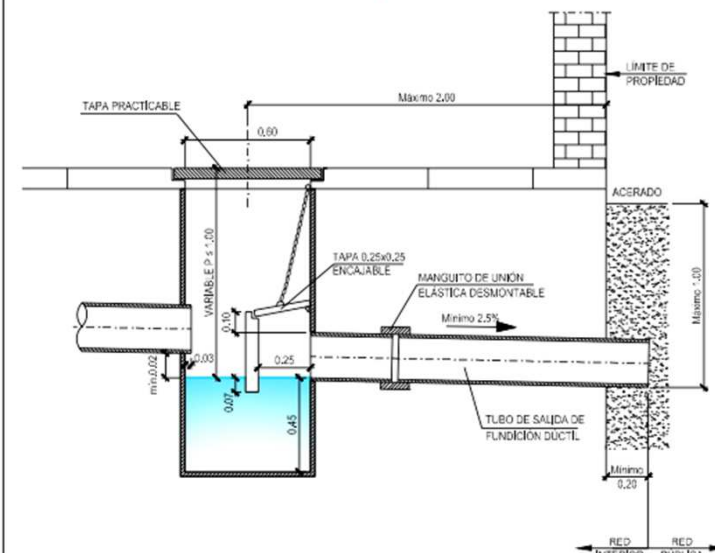

ALZADO SECCIÓN

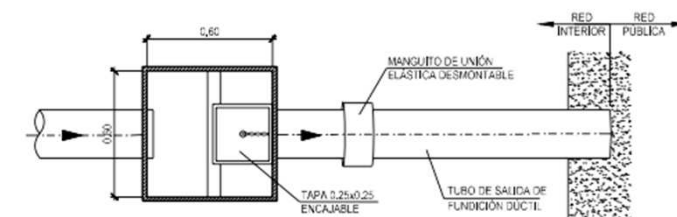

PLANTA

COTAS EN metros



**EMPRESA METROPOLITANA DE ABASTECIMIENTO
Y SANEAMIENTO DE AGUAS DE SEVILLA**

**INSTRUCCIONES TÉCNICAS PARA REDES
DE SANEAMIENTO (PD 005 12-REV. 7)**

FECHA: JUNIO 2019

DETALLE Nº:

SA-14

LEYENDA DE LOS ELEMENTOS DE LA INSTALACIÓN DE SANEAMIENTO

- | | |
|--|---|
| 1. ACOMETIDA DE GRES. | 7. TAPA ENCAJABLE DE REGISTRO DE LA ACOMETIDA (25 x 25 cm). |
| 2. MANGUITO DE UNIÓN ELÁSTICA DESMONTABLE. | 8. COBIJA DEL SIFÓN. |
| 3. PASAMURO QUE GARANTICE LA ESTANQUEIDAD. | 9. TABICA DEL SIFÓN. |
| 4. TUBO DE SALIDA FUNDICIÓN DUCTIL SEGÚN NORMA UNE-EN 598:2008 | 10. ARENERO O DECANTADOR (Profundidad = 45 cm). |
| 5. TAPA PRACTICABLE DE LA ARQUETA SIFÓNICA | 11. PARAMENTO DE LA ARQUETA SIFÓNICA |
| 6. CADENILLA DE LA TAPA ENCAJABLE. | 12. TUBO DE LLEGADA |

MODELO DE ARQUETA SIFÓNICA COLGADA PROFUNDIDAD TUBO LLEGADA ≤ 1.00m

Los modelos representados no
presuponen tipos

Cotas en metros

Versión 1.0 27/05/2022