


PERSPECTIVA

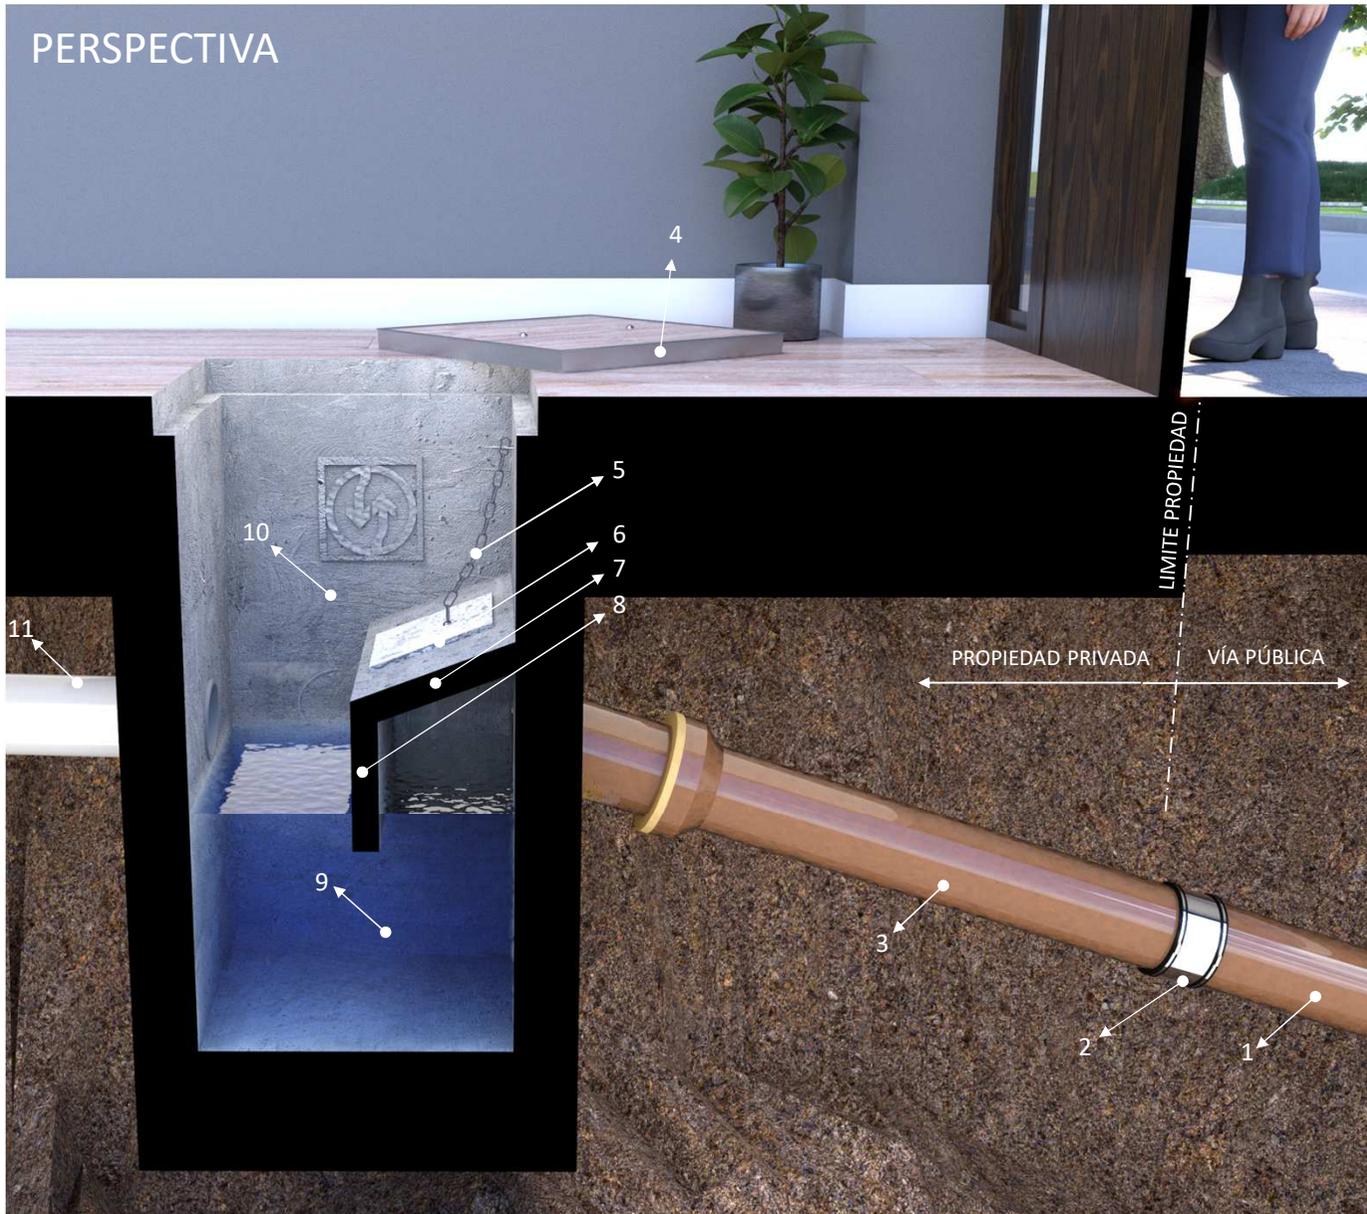


LEYENDA DE LOS ELEMENTOS DE LA INSTALACIÓN DE SANEAMIENTO


- | | |
|---|--|
| 1. ACOMETIDA DE GRES. | 7. COBIJA DEL SIFÓN. |
| 2. MANGUITO DE UNIÓN ELÁSTICA DESMONTABLE. | 8. TABICA DEL SIFÓN. |
| 3. TUBO DE SALIDA (GRES EN TERRENO, FD EN HORMIGÓN). | 9. ARENERO O DECANTADOR (Profundidad = 45 cm). |
| 4. TAPA/S PRACTICABLE/S DE LA ARQUETA. | 10. PARAMENTO DE LA ARQUETA. |
| 5. CADENILLA DE LA TAPA ENCAJABLE. | 11. TUBO DE LLEGADA |
| 6. TAPA ENCAJABLE DE REGISTRO DE LA ACOMETIDA (25 x 25 cm). | |

MODELO DE ARQUETA SIFÓNICA ENTERRADA (P ≤ 1.00 m)

(ESCALA: 1:20)

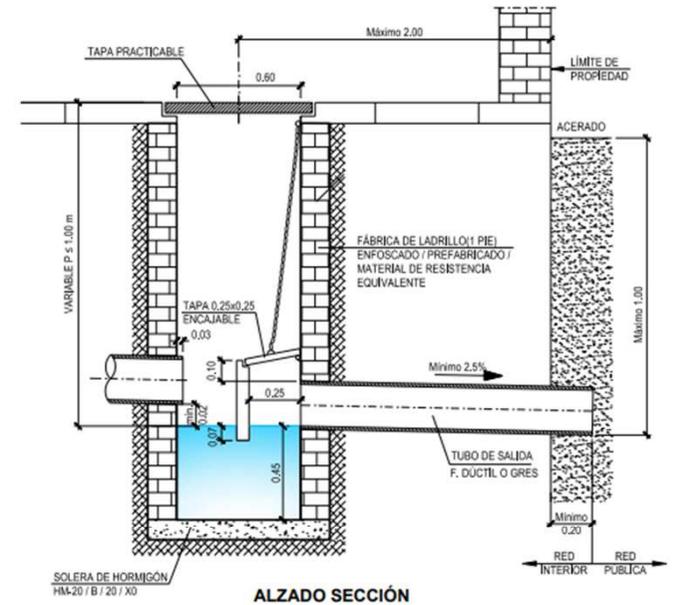

ALZADO SECCIÓN

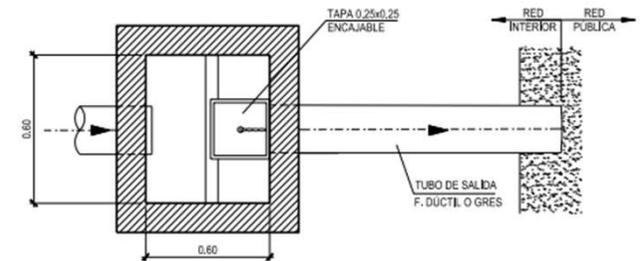

PLANTA

COTAS EN metros



EMPRESA METROPOLITANA DE ABASTECIMIENTO
Y SANEAMIENTO DE AGUAS DE SEVILLA

INSTRUCCIONES TÉCNICAS PARA REDES
DE SANEAMIENTO (PD 005 12-REV. 8)

FECHA: JUNIO 2022
DETALLE Nº:
SA-16

MODELO DE ARQUETA SIFÓNICA ENTERRADA (P<1.00 m)

Los modelos representados no
presuponen tipos

Cotas en metros

Versión 3.0 02/11/2023