


LEYENDA DE LOS ELEMENTOS DE LA ARQUETA SIFÓNICA


- | | |
|--|---|
| 1. CADENILLA | 5. TUBO DE SALIDA (F.DÚCTIL O GRES) |
| 2. PARAMENTO | 6. TABICA DEL SIFÓN |
| 3. TAPA DE REGISTRO DE LA ACOMETIDA (25 x 25 cm) | 7. ARENERO O DECANTADOR (Profundidad = 45 cm) |
| 4. COBIJA DEL SIFÓN | |

MODELO DE ARQUETA SIFÓNICA ENTERRADA (P > 1.00 m)

(ESCALA: 1:20)

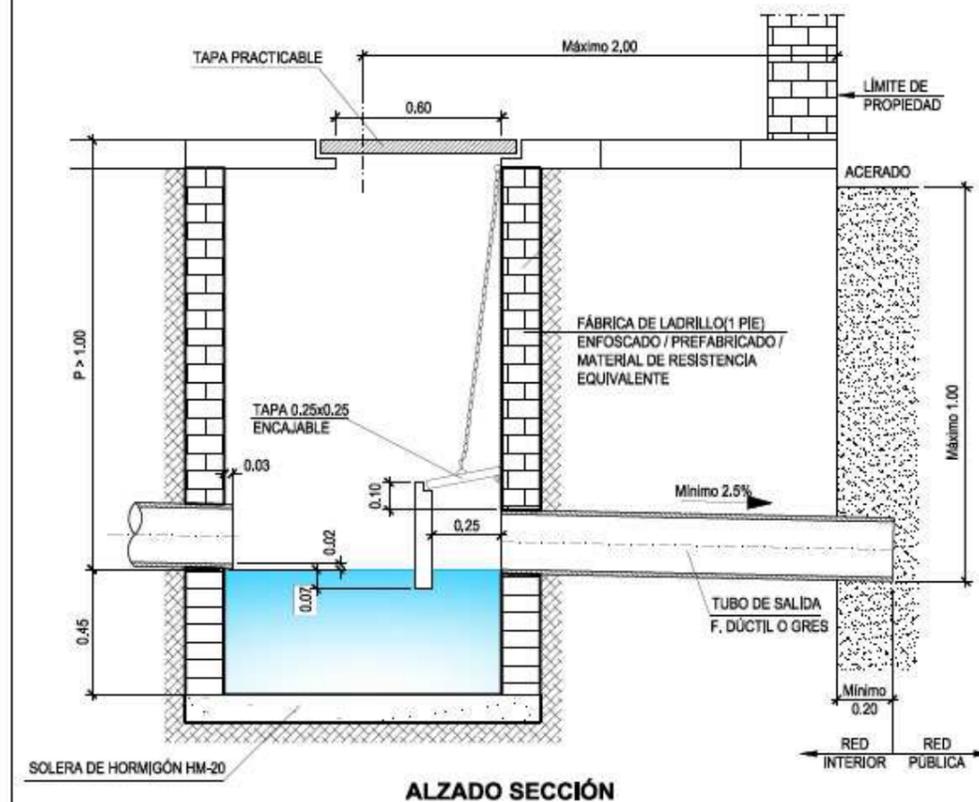

ALZADO SECCIÓN

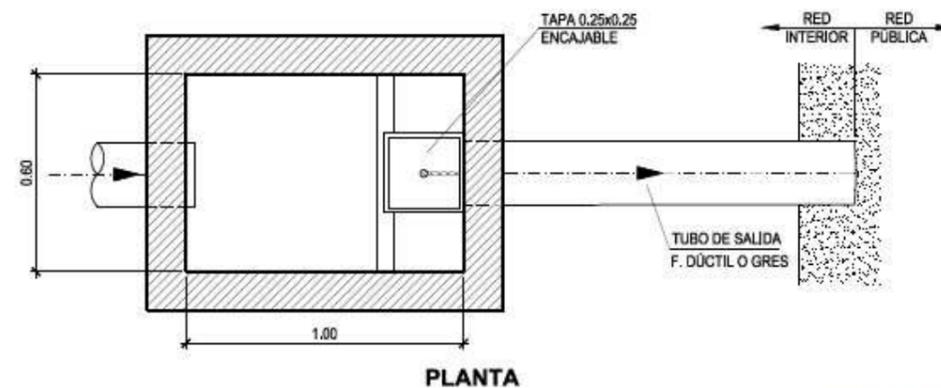

PLANTA

COTAS EN metros



EMPRESA METROPOLITANA DE ABASTECIMIENTO
Y SANEAMIENTO DE AGUAS DE SEVILLA

INSTRUCCIONES TÉCNICAS PARA REDES
DE SANEAMIENTO (PD 005 12-REV.6)

AÑO: 2017
DETALLE Nº:
SA-17

MODELO DE ARQUETA SIFÓNICA ENTERRADA (P > 1,00 m) SA-17

COTAS EN METROS

Versión 1.0 22/08/2019