



### MODELO DE ARQUETA SIFÓNICA-TOMA DE MUESTRAS

UTILIZABLE CON LA AUTORIZACIÓN PREVIA DE EMASESA  
(ESCALA: 1/25)

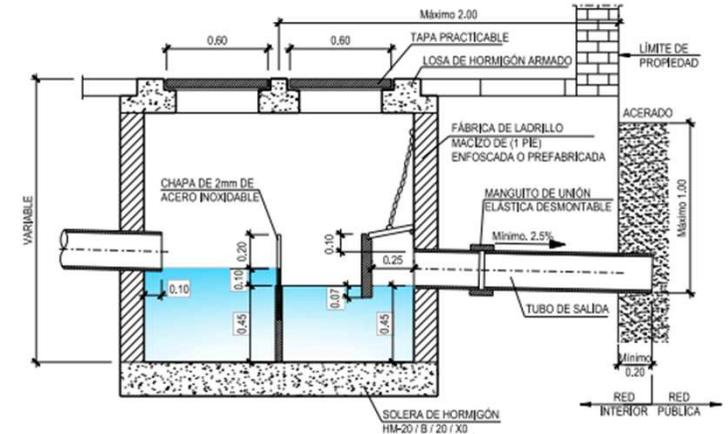


ALZADO-SECCIÓN

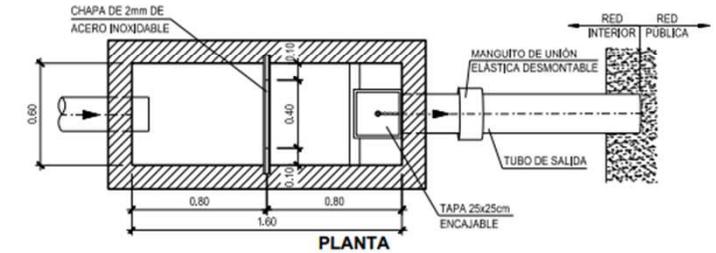

PLANTA

#### DETALLE DE CHAPA DE ACERO INOXIDABLE

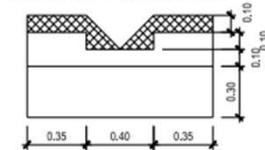

COTAS EN METROS



EMPRESA METROPOLITANA DE ABASTECIMIENTO Y SANEAMIENTO DE AGUAS DE SEVILLA

INSTRUCCIONES TÉCNICAS PARA REDES DE SANEAMIENTO (PD 005 12-REV. 8)

FECHA: JUNIO 2022

DETALLE Nº:

SA-20

### LEYENDA DE LOS ELEMENTOS DE LA INSTALACIÓN DE SANEAMIENTO

- |  |   |
|--|---|
| 1. ACOMETIDA DE GRES.  | 7. TAPA ENCAJABLE DE REGISTRO DE LA ACOMETIDA (25 x 25 cm). |
| 2. MANGUITO DE UNIÓN ELÁSTICA DESMONTABLE.                     | 8. COBIJA DEL SIFÓN.  |
| 3. PASAMURO QUE GARANTICE LA ESTANQUEIDAD.                     | 9. TABICA DEL SIFÓN.  |
| 4. TUBO DE SALIDA FUNDICIÓN DUCTIL SEGÚN NORMA UNE-EN 598:2008 | 10. ARENERO O DECANTADOR (Profundidad = 45 cm).             |
| 5. TAPA PRACTICABLE DE LA ARQUETA SIFÓNICA                     | 11. PARAMENTO DE LA ARQUETA.                                |
| 6. CADENILLA DE LA TAPA ENCAJABLE.                             | 12. CHAPA DE 2mm ACERO INOXIDABLE.                          |
|  | 13. TUBO DE LLEGADA.  |

### MODELO DE ARQUETA SIFÓNICA-TOMA DE MUESTRAS COLGADA

Los modelos representados no presuponen tipos

Cotas en metros

Versión 1.0 10/11/2022