


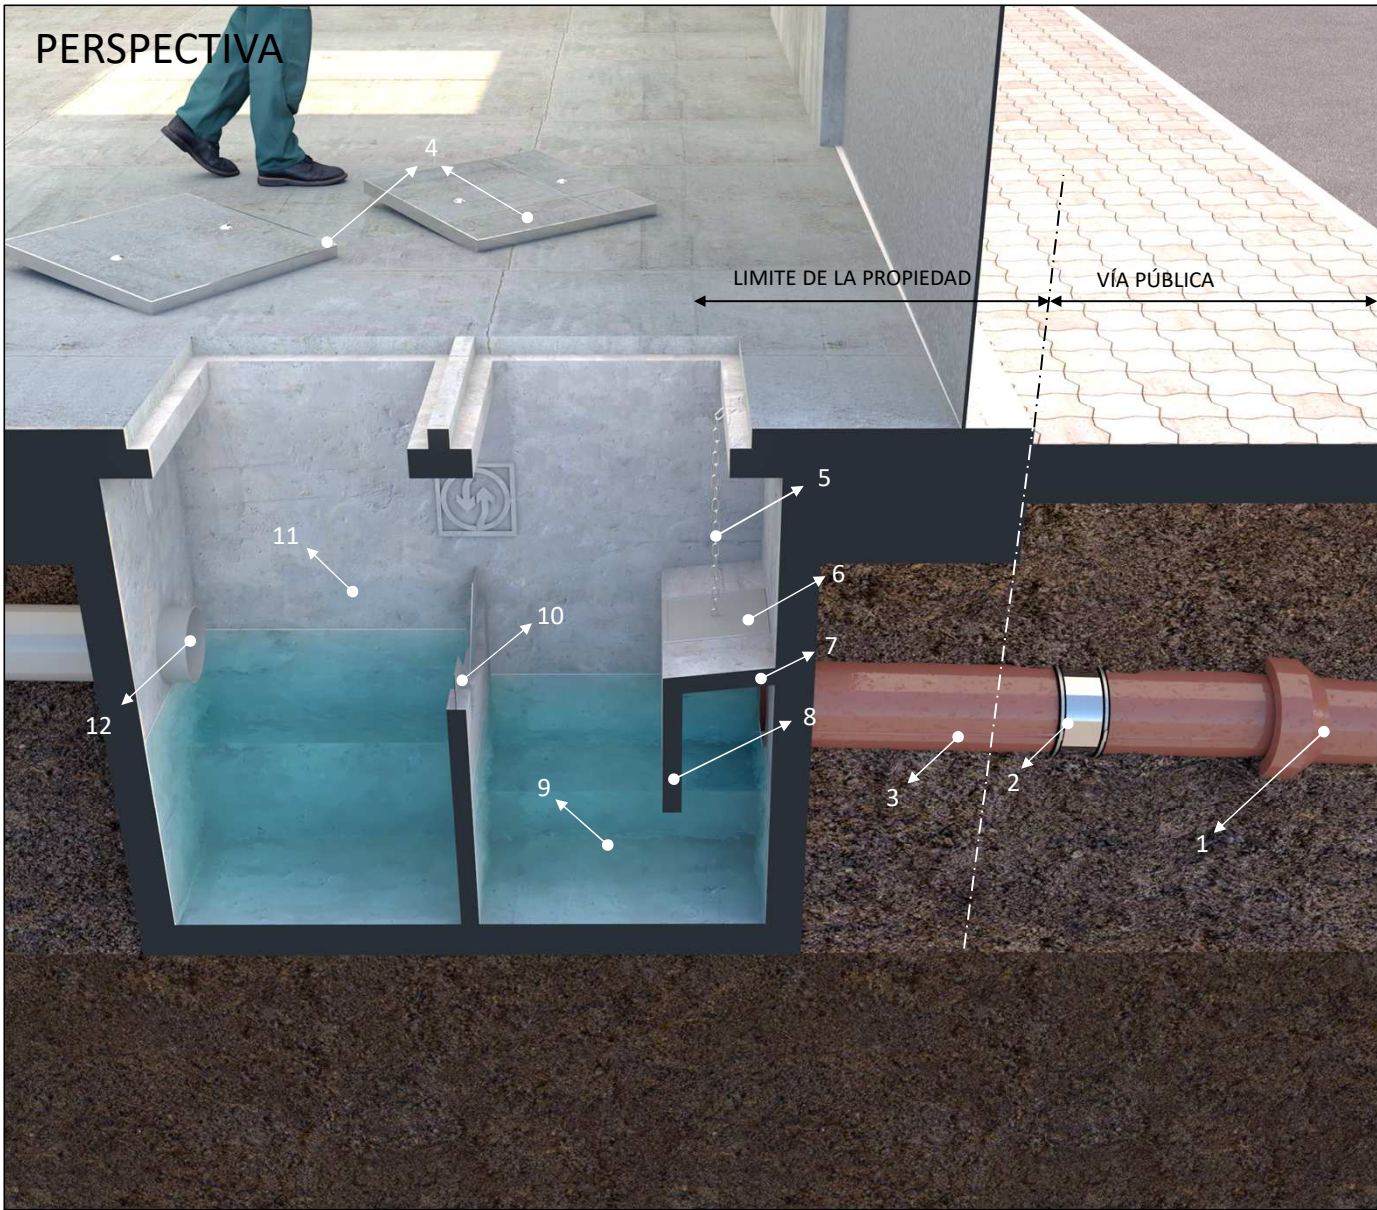


LEYENDA DE LOS ELEMENTOS DE LA INSTALACIÓN DE SANEAMIENTO


- | | |
|---|--|
| 1. ACOMETIDA DE GRES. | 7. COBIJA DEL SIFÓN. |
| 2. MANGUITO DE UNIÓN ELÁSTICA DESMONTABLE. | 8. TABICA DEL SIFÓN. |
| 3. TUBO DE SALIDA (GRES EN TERRENO, FD EN HORMIGÓN). | 9. ARENERO O DECANTADOR (Profundidad = 45 cm). |
| 4. TAPAS PRACTICABLES DE LA ARQUETA. | 10. CHAPA DE ACERO INOXIDABLE. |
| 5. CADENILLA DE LA TAPA ENCAJABLE. | 11. PARAMENTO DE LA ARQUETA. |
| 6. TAPA ENCAJABLE DE REGISTRO DE LA ACOMETIDA (25 x 25 cm). | 12. TUBO DE LLEGADA |

MODELO DE ARQUETA SIFÓNICA-TOMA DE MUESTRAS


UTILIZABLE CON LA AUTORIZACIÓN PREVIA DE EMASESA
(ESCALA: 1/25)

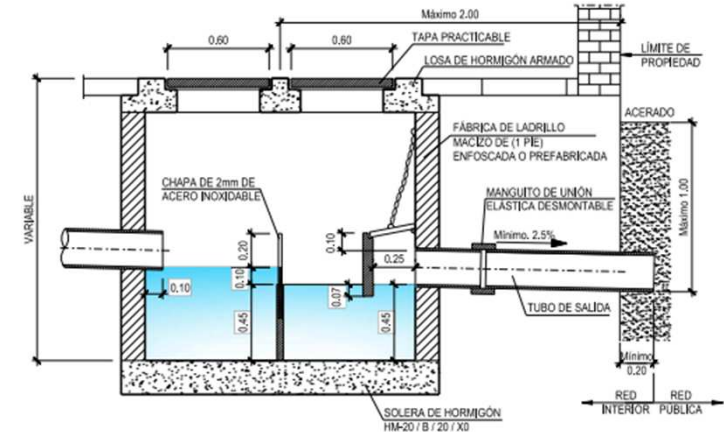

ALZADO-SECCIÓN

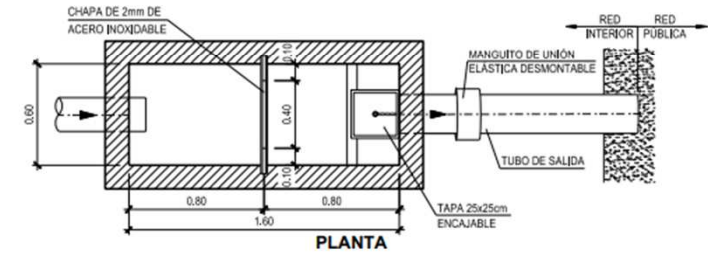

DETALLE DE CHAPA DE ACERO INOXIDABLE

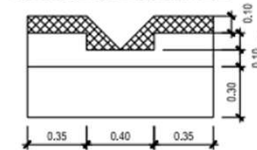

COTAS EN metros



**EMPRESA METROPOLITANA DE ABASTECIMIENTO
Y SANEAMIENTO DE AGUAS DE SEVILLA**

INSTRUCCIONES TÉCNICAS PARA REDES
DE SANEAMIENTO (PD 005 12-REV. 8)

FECHA: JUNIO 2022

DETALLE N°:

SA-20

MODELO DE ARQUETA SIFÓNICA-TOMA DE MUESTRAS ENTERRADA

Los modelos representados no
presuponen tipos

Cotas en metros

Versión 2.0 18/11/2022