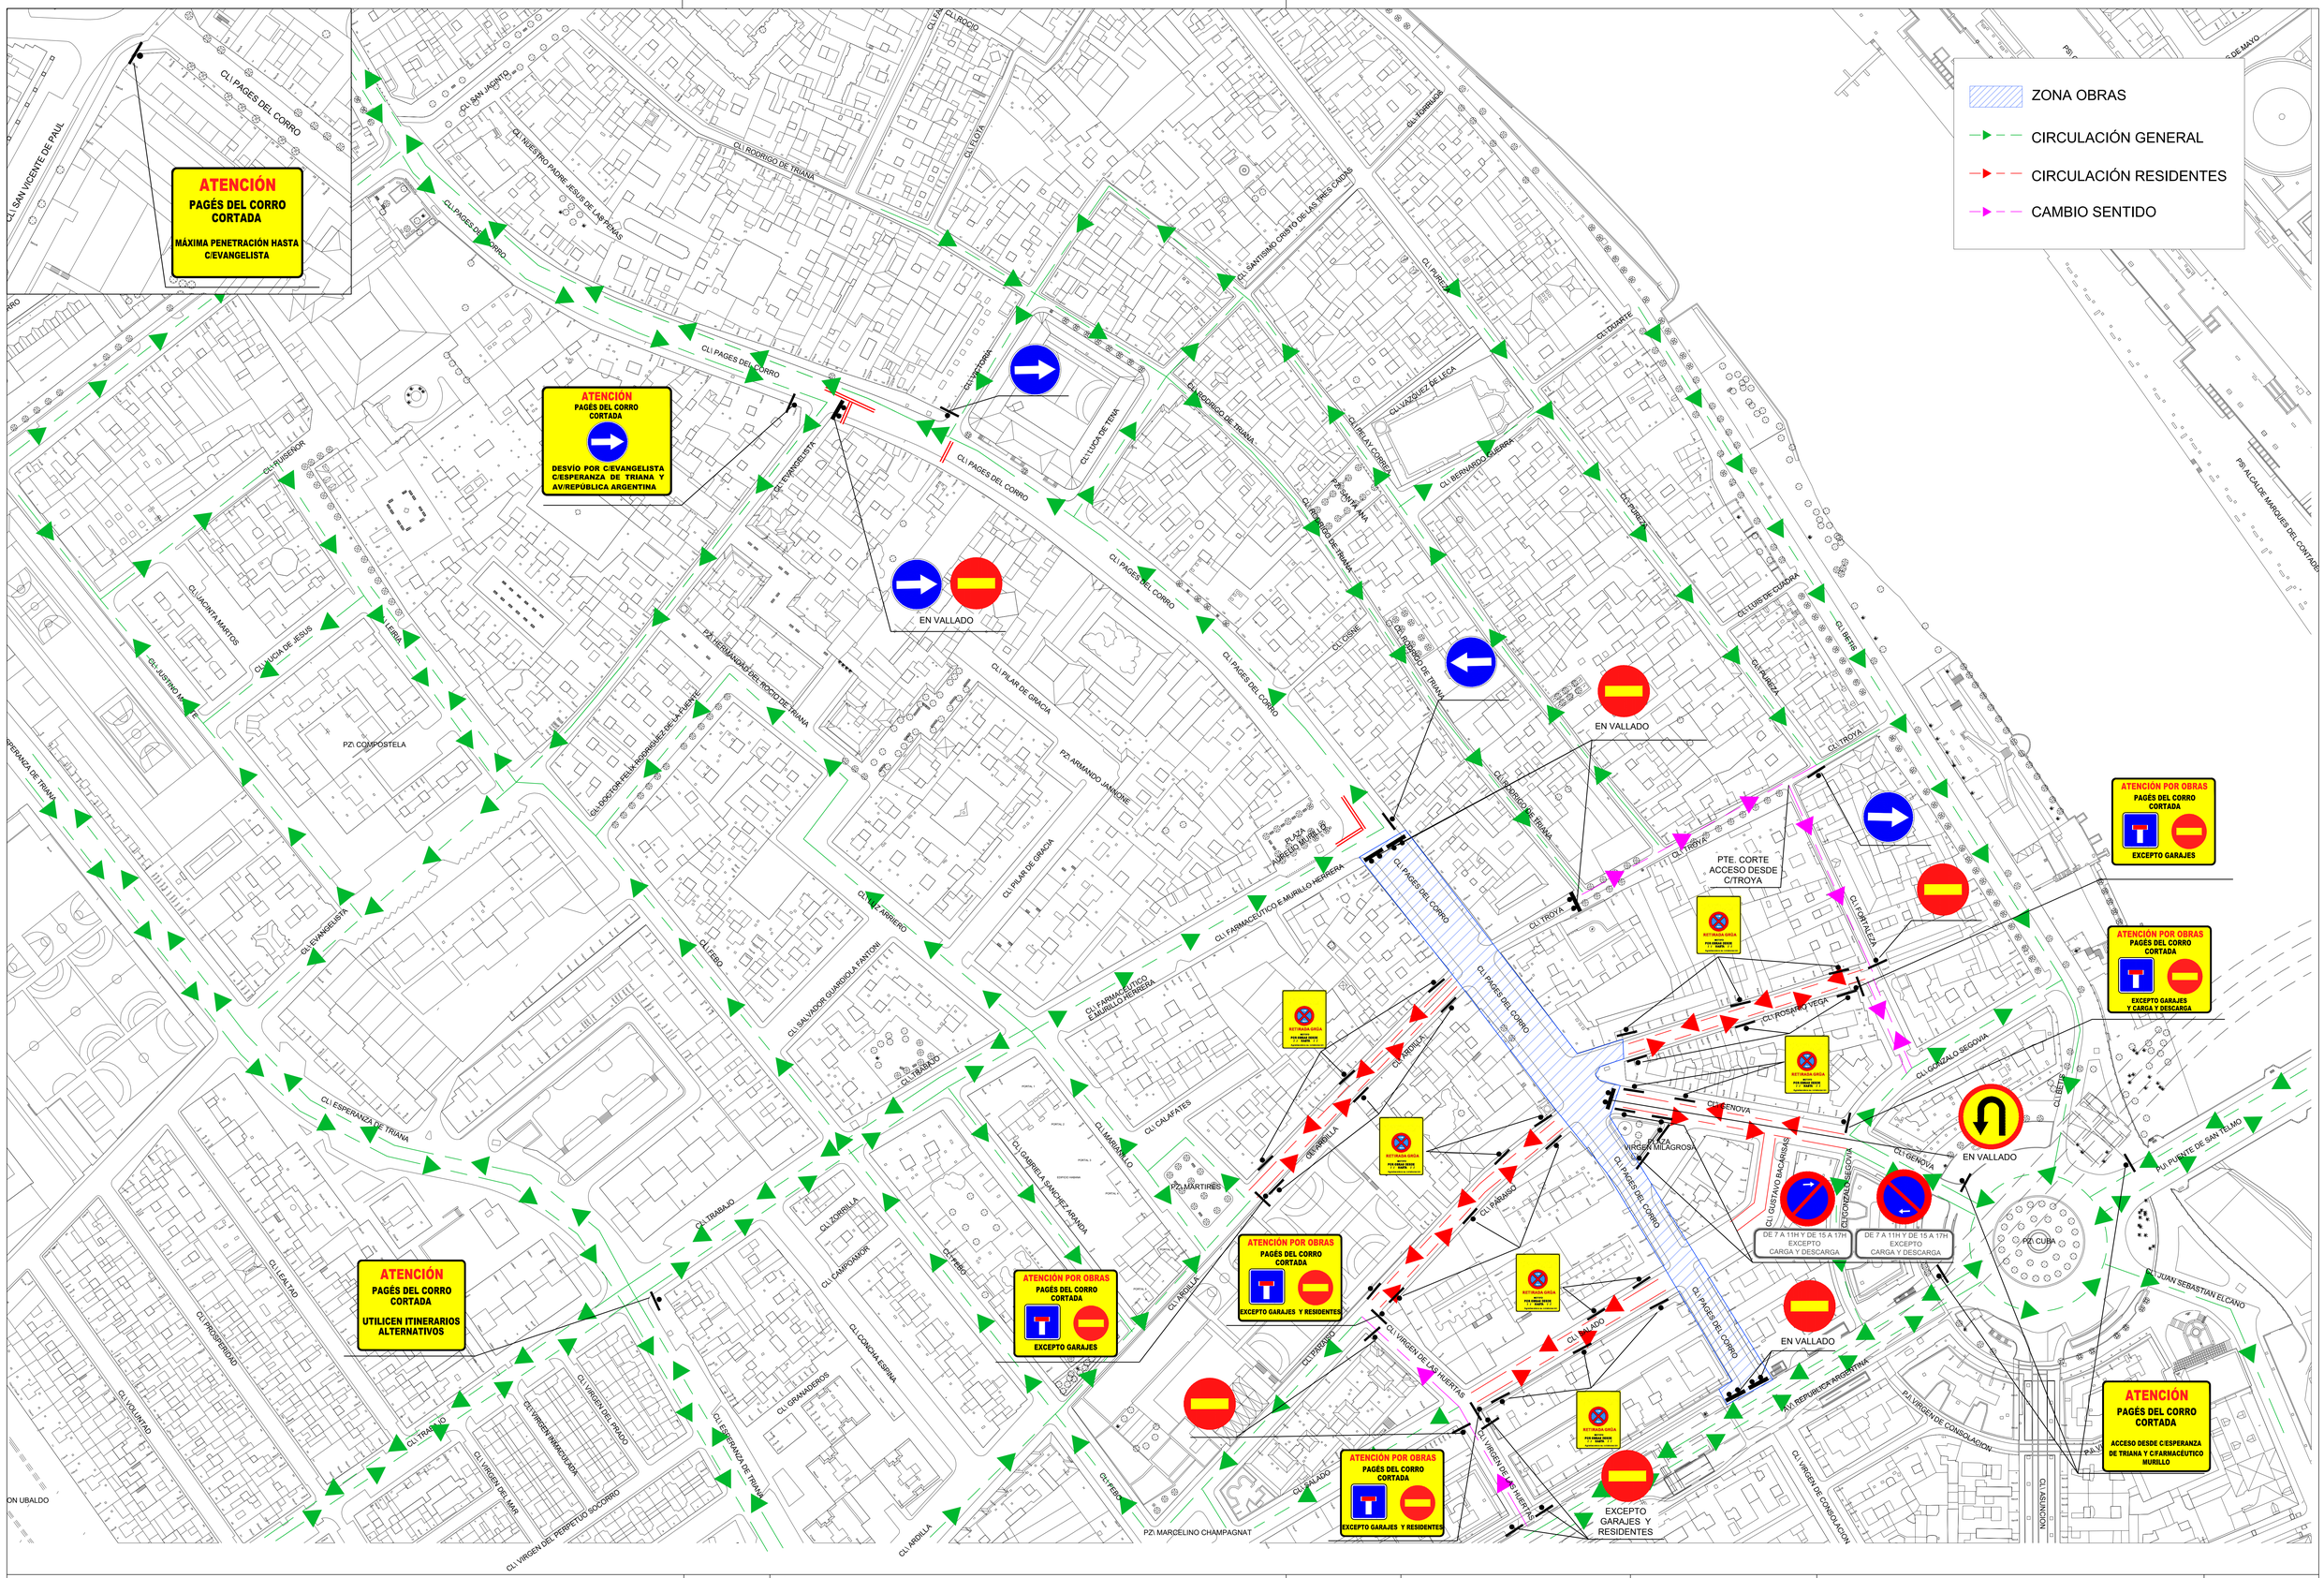

EMASESA
EMPRESA METROPOLITANA DE AGUAS DE SEVILLA

NO8DO
AYUNTAMIENTO DE SEVILLA
S E V I L L A

TÍTULO DEL PROYECTO
PROYECTO DE SUSTITUCIÓN DE LAS REDES DE ABASTECIMIENTO, SANEAMIENTO E INSTALACIÓN DE NUEVA RED DE BALDEO EN LA CALLE PAGÉS DEL CORRO ENTRE AV. REPÚBLICA ARGENTINA Y CALLE SAN JACINTO. ACTUACIÓN Nº5 DEL PLAN DIRECTOR DE LA CUENCA OESTE SEVILLA. DISTRITO TRIANA, SEVILLA.

FECHA	ESCALA	PROYECTO	PLANO	
JULIO 2025	S/E	071/24	AFECCIONES AL TRÁFICO. FASE 1	1
	FORMATO ORIGINAL UNE A3	EXPEDIENTE GOB.24.054	FICHERO DIGITAL: FASE1.dwg	HOJA 1 DE 1