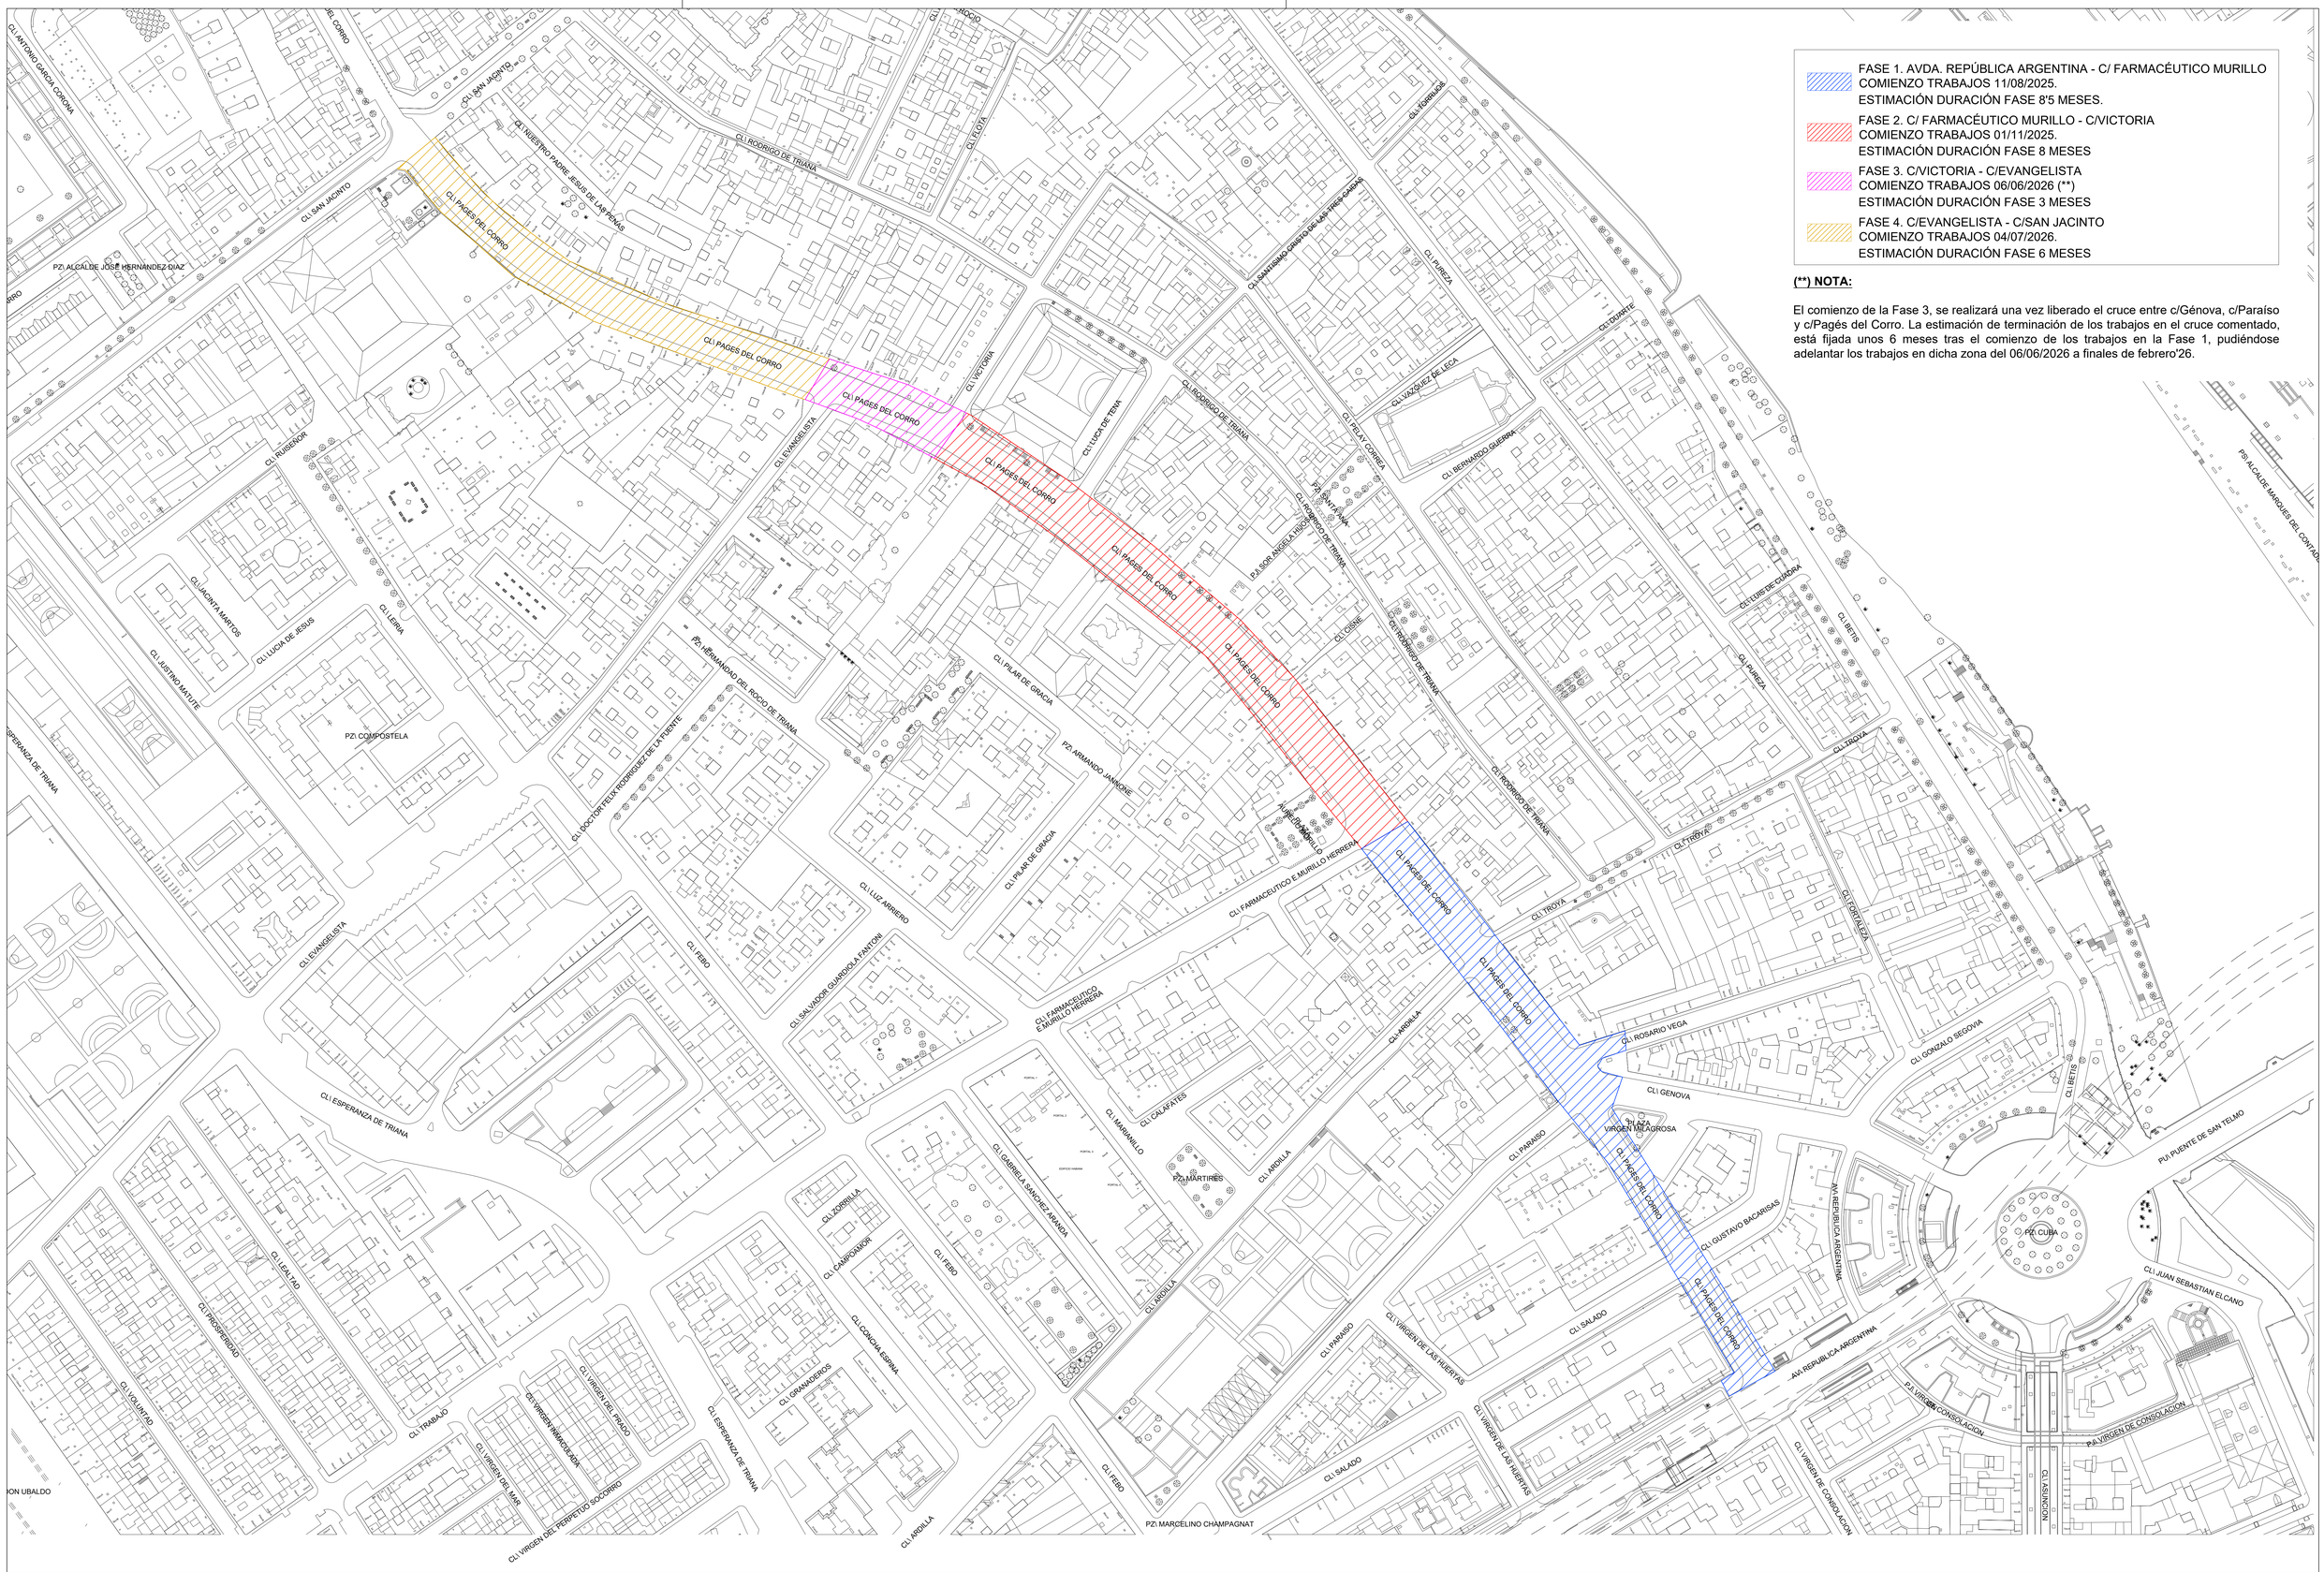

EMASESA EMPRESA METROPOLITANA DE AGUAS DE SEVILLA	NO8DO Ayuntamiento de Sevilla S E V I L L A	DELINEADO: TBC TUBERCONS CONSTRUCCIONES	TÍTULO DEL PROYECTO PROYECTO DE SUSTITUCIÓN DE LAS REDES DE ABASTECIMIENTO, SANEAMIENTO E INSTALACIÓN DE NUEVA RED DE BALDEO EN LA CALLE PAGÉS DEL CORRO ENTRE AV. REPÚBLICA ARGENTINA Y CALLE SAN JACINTO. ACTUACIÓN Nº5 DEL PLAN DIRECTOR DE LA CUENCA OESTE SEVILLA. DISTRITO TRIANA, SEVILLA.	FECHA JULIO 2025	ESCALA S/E FORMATO ORIGINAL UNE A3	PROYECTO 071/24 EXPEDIENTE GOB.24.054	PLANO AFECCIONES AL TRÁFICO. FASEADO FICHERO DIGITAL: Faseados_17-07-2025.dwg	1 HOJA 1 DE 2