NO8DO
AYUNTAMIENTO DE SEVILLA

PROYECTO DE SUSTITUCIÓN DE LAS REDES DE ABASTECIMIENTO, SANEAMIENTO E INSTALACIÓN DE NUEVA RED DE BALDEO EN LA CALLE PAGÉS DEL CORRO ENTRE AVDA. REPÚBLICA ARGENTINA Y CALLE SAN JACINTO. DISTRITO TRIANA, SEVILLA.

EMASESA

PLAZO DE EJECUCIÓN:
72 SEMANAS

PRESUPUESTO:
7.779.375,77 € (i/I.V.A.)

PLANTA GENERAL DE OBRAS

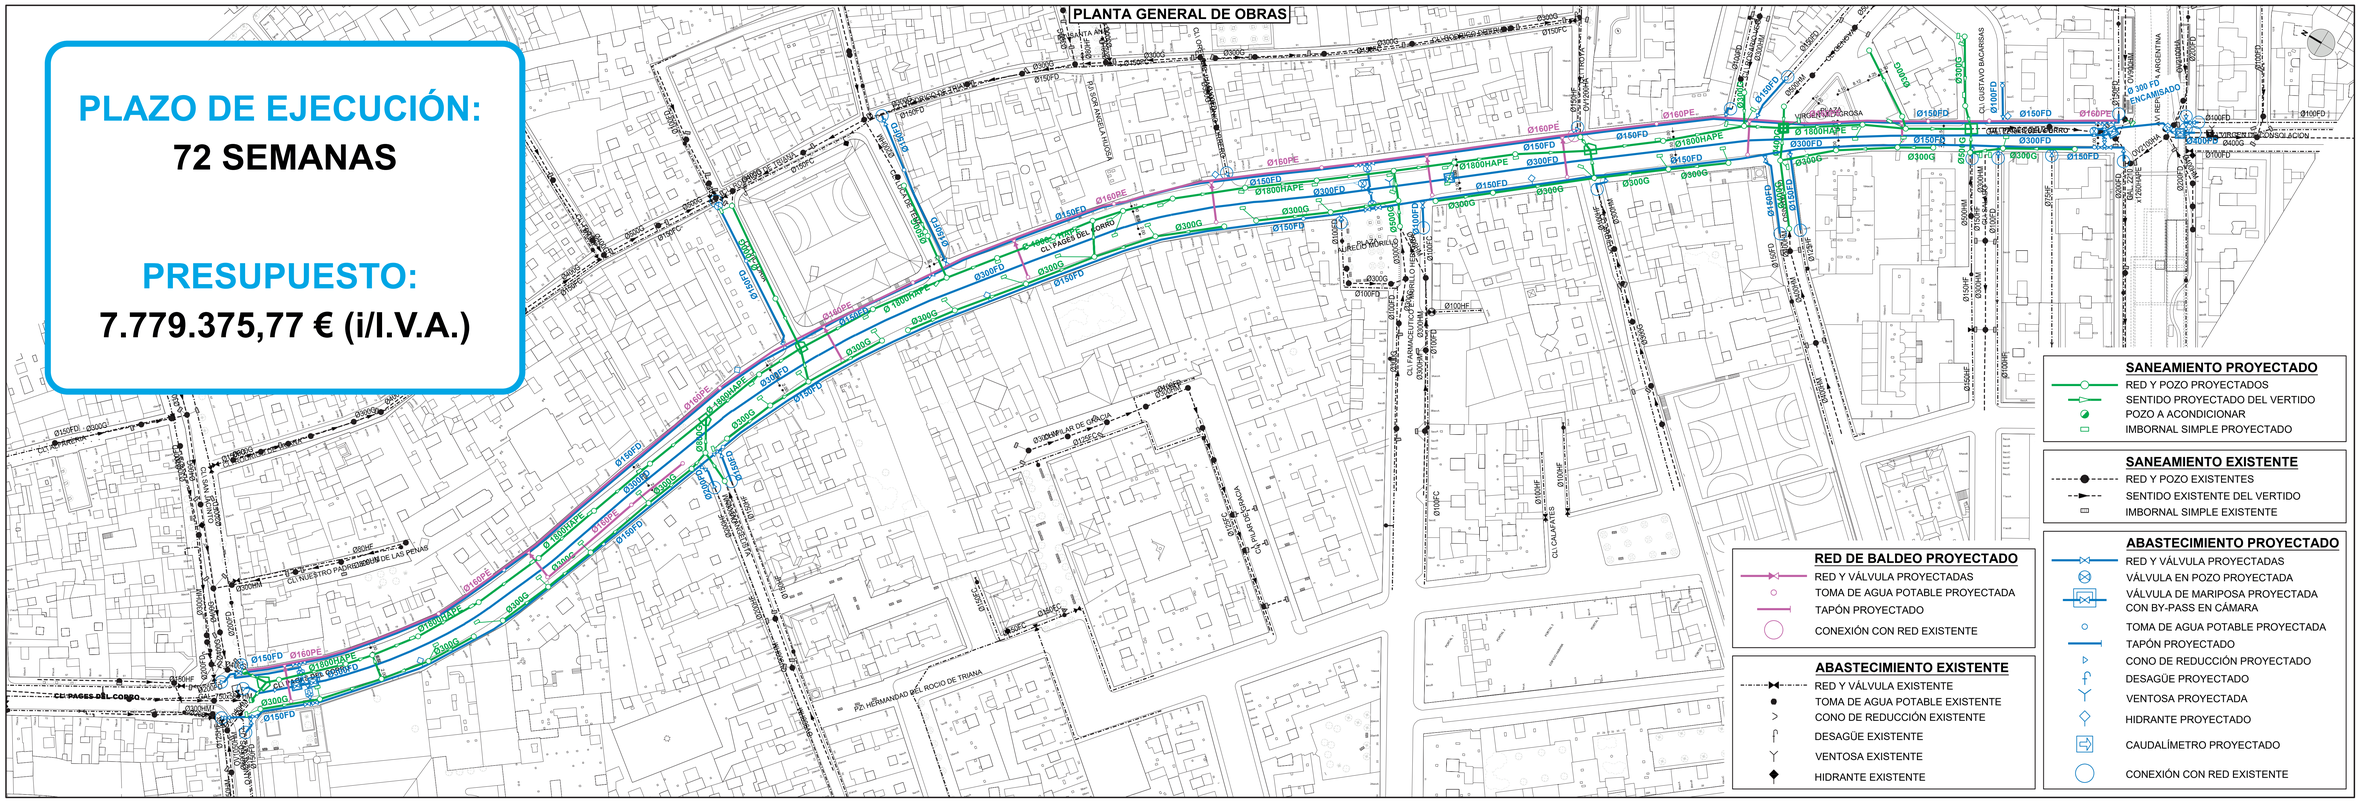

PLANTA DE PAVIMENTACIÓN PROYECTADA

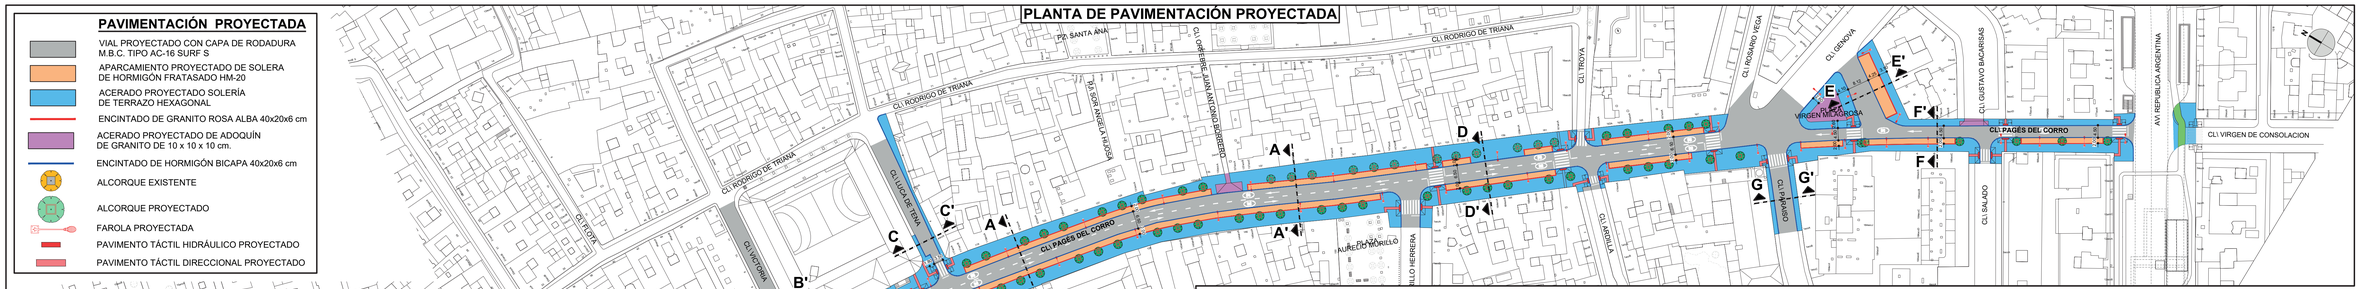

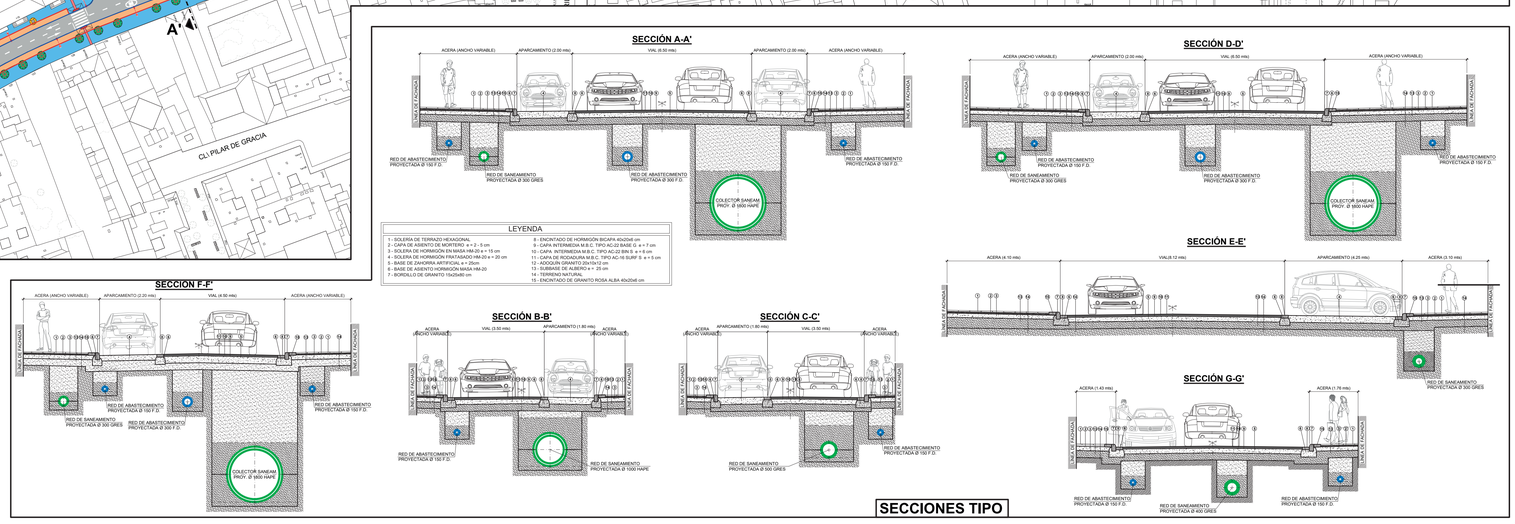

SECCIONES TIPO