


CLAVINQUE

NUEVA INSTALACION DE IMPELENCIA (POZO N° 3)

Detalle de los carrillos laterales del puente-grúa.

Escala de 1:5

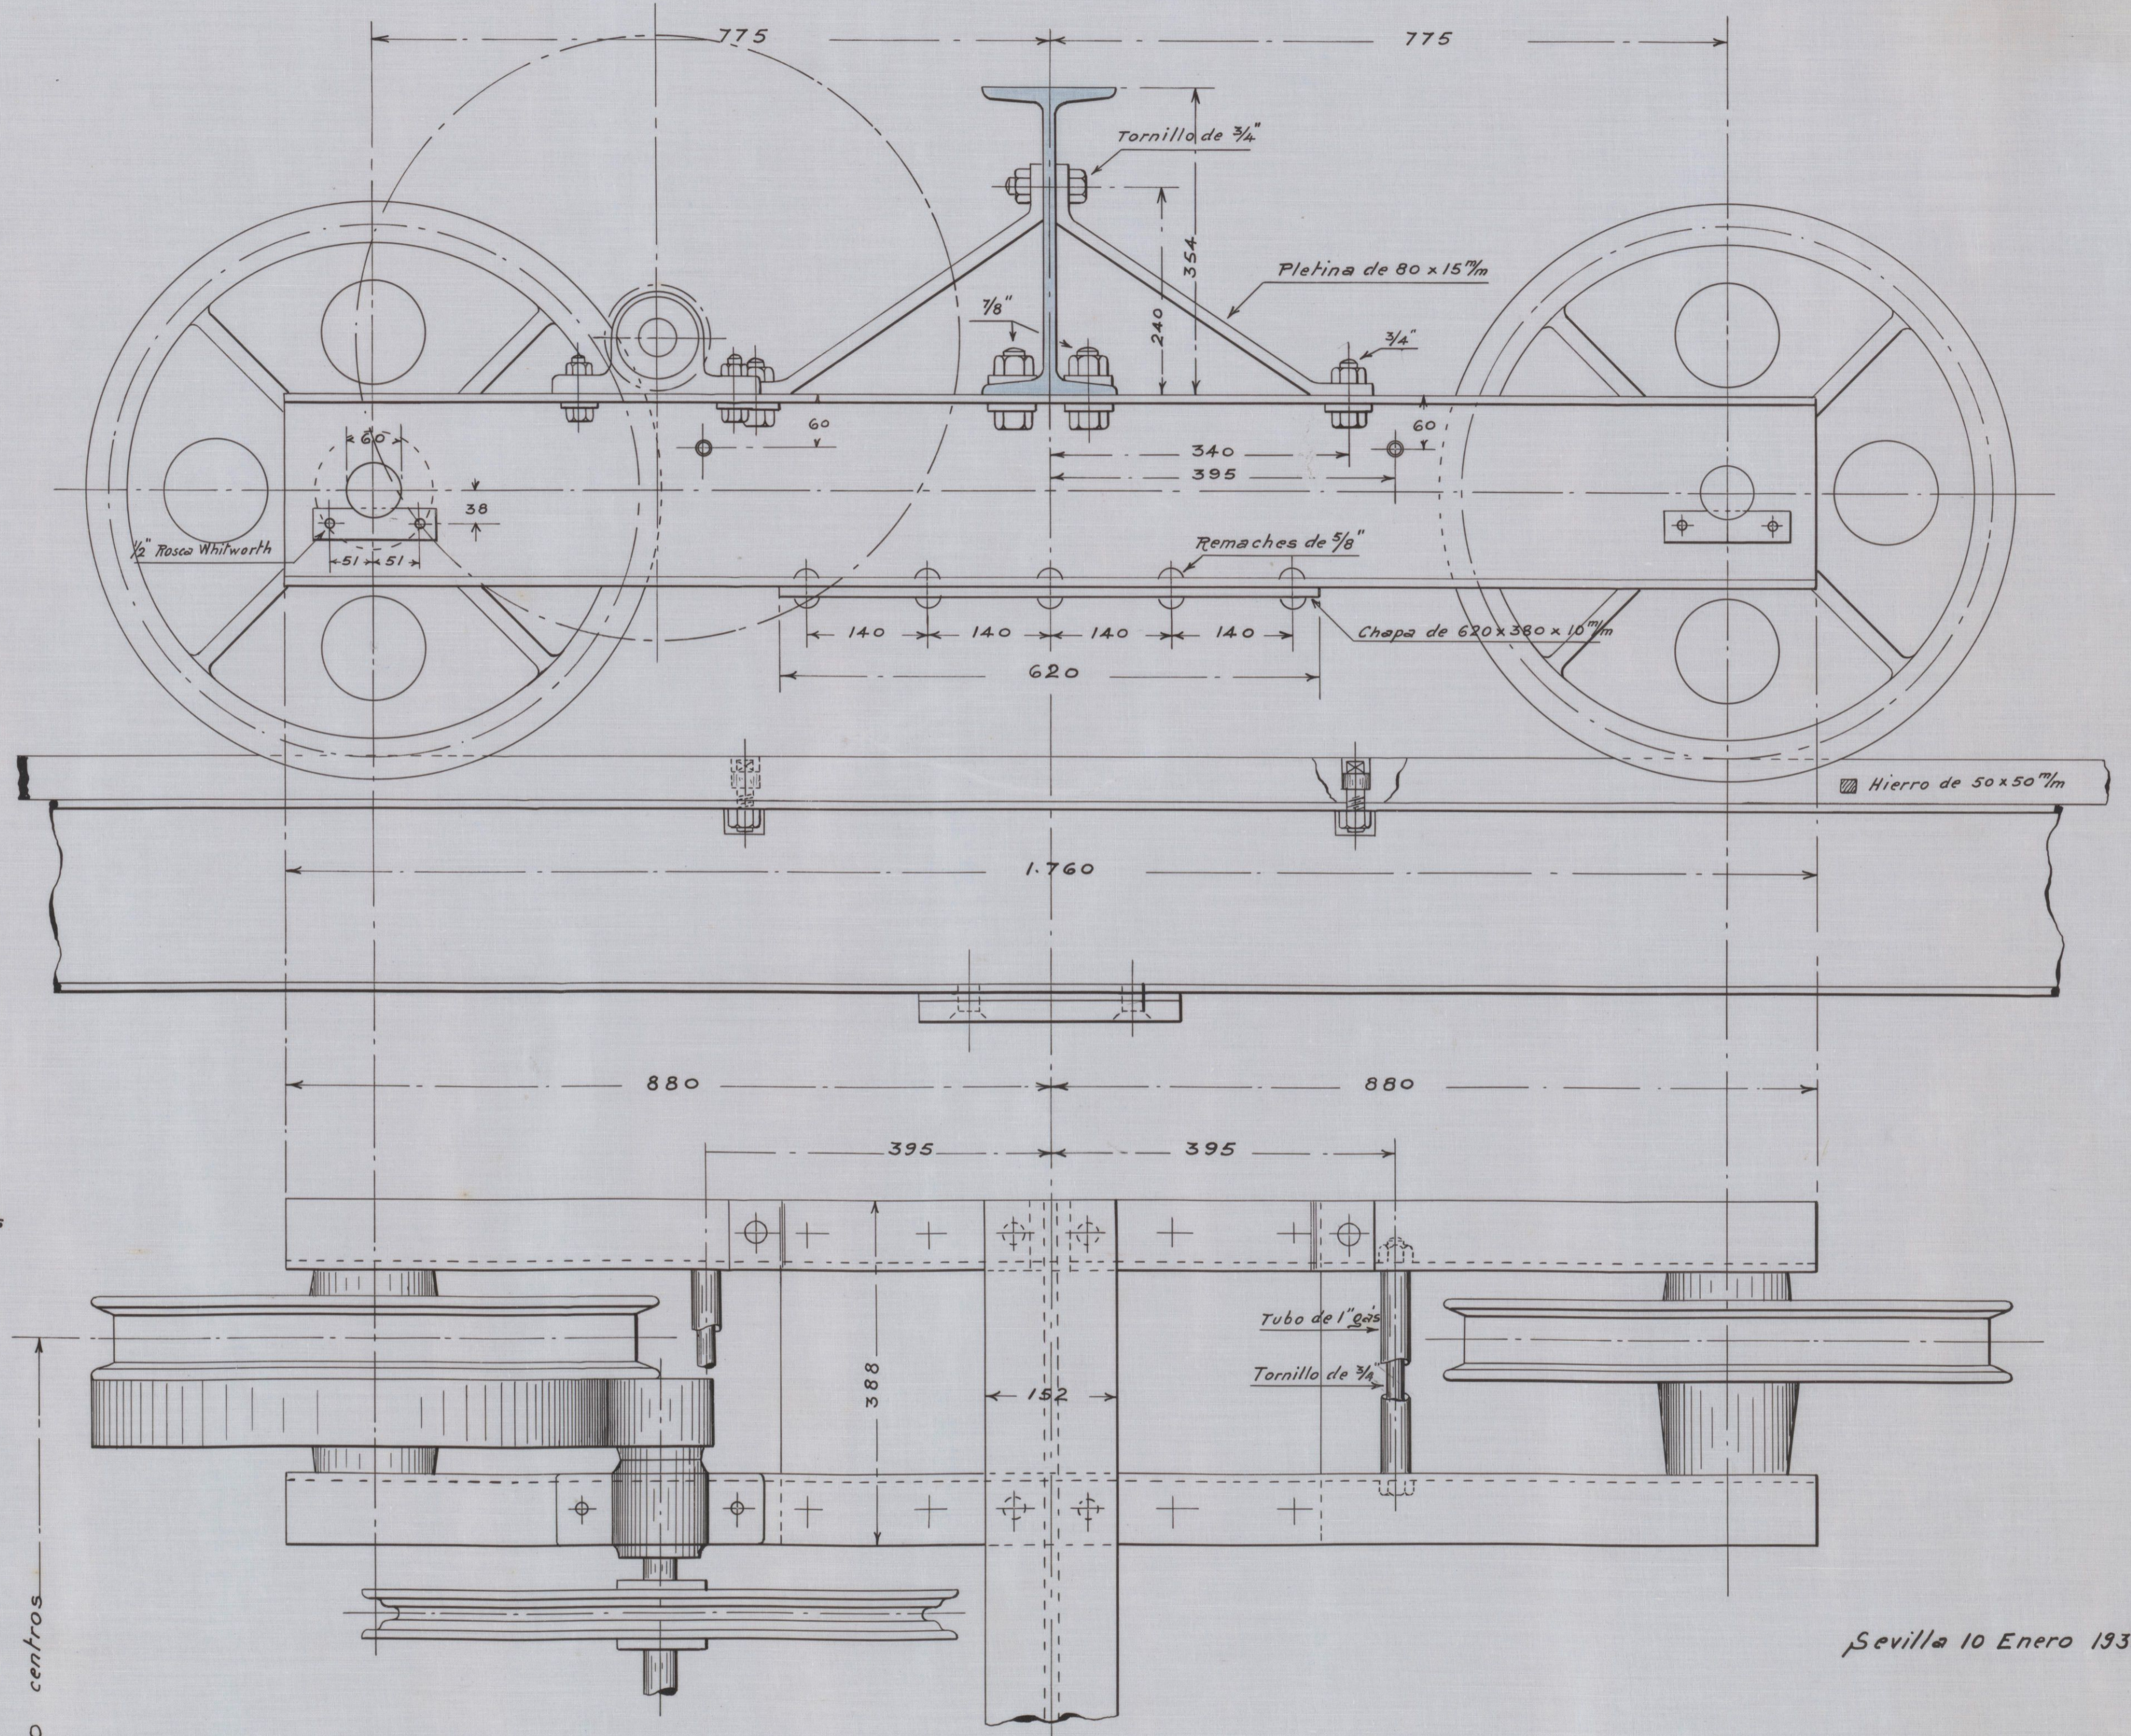

Sevilla 10 Enero 1931.

El Ing° Director

PLANO N° B.15

PLANO N°	ESTANTE	FILA	CASILLA
B-15	2	3	3

