


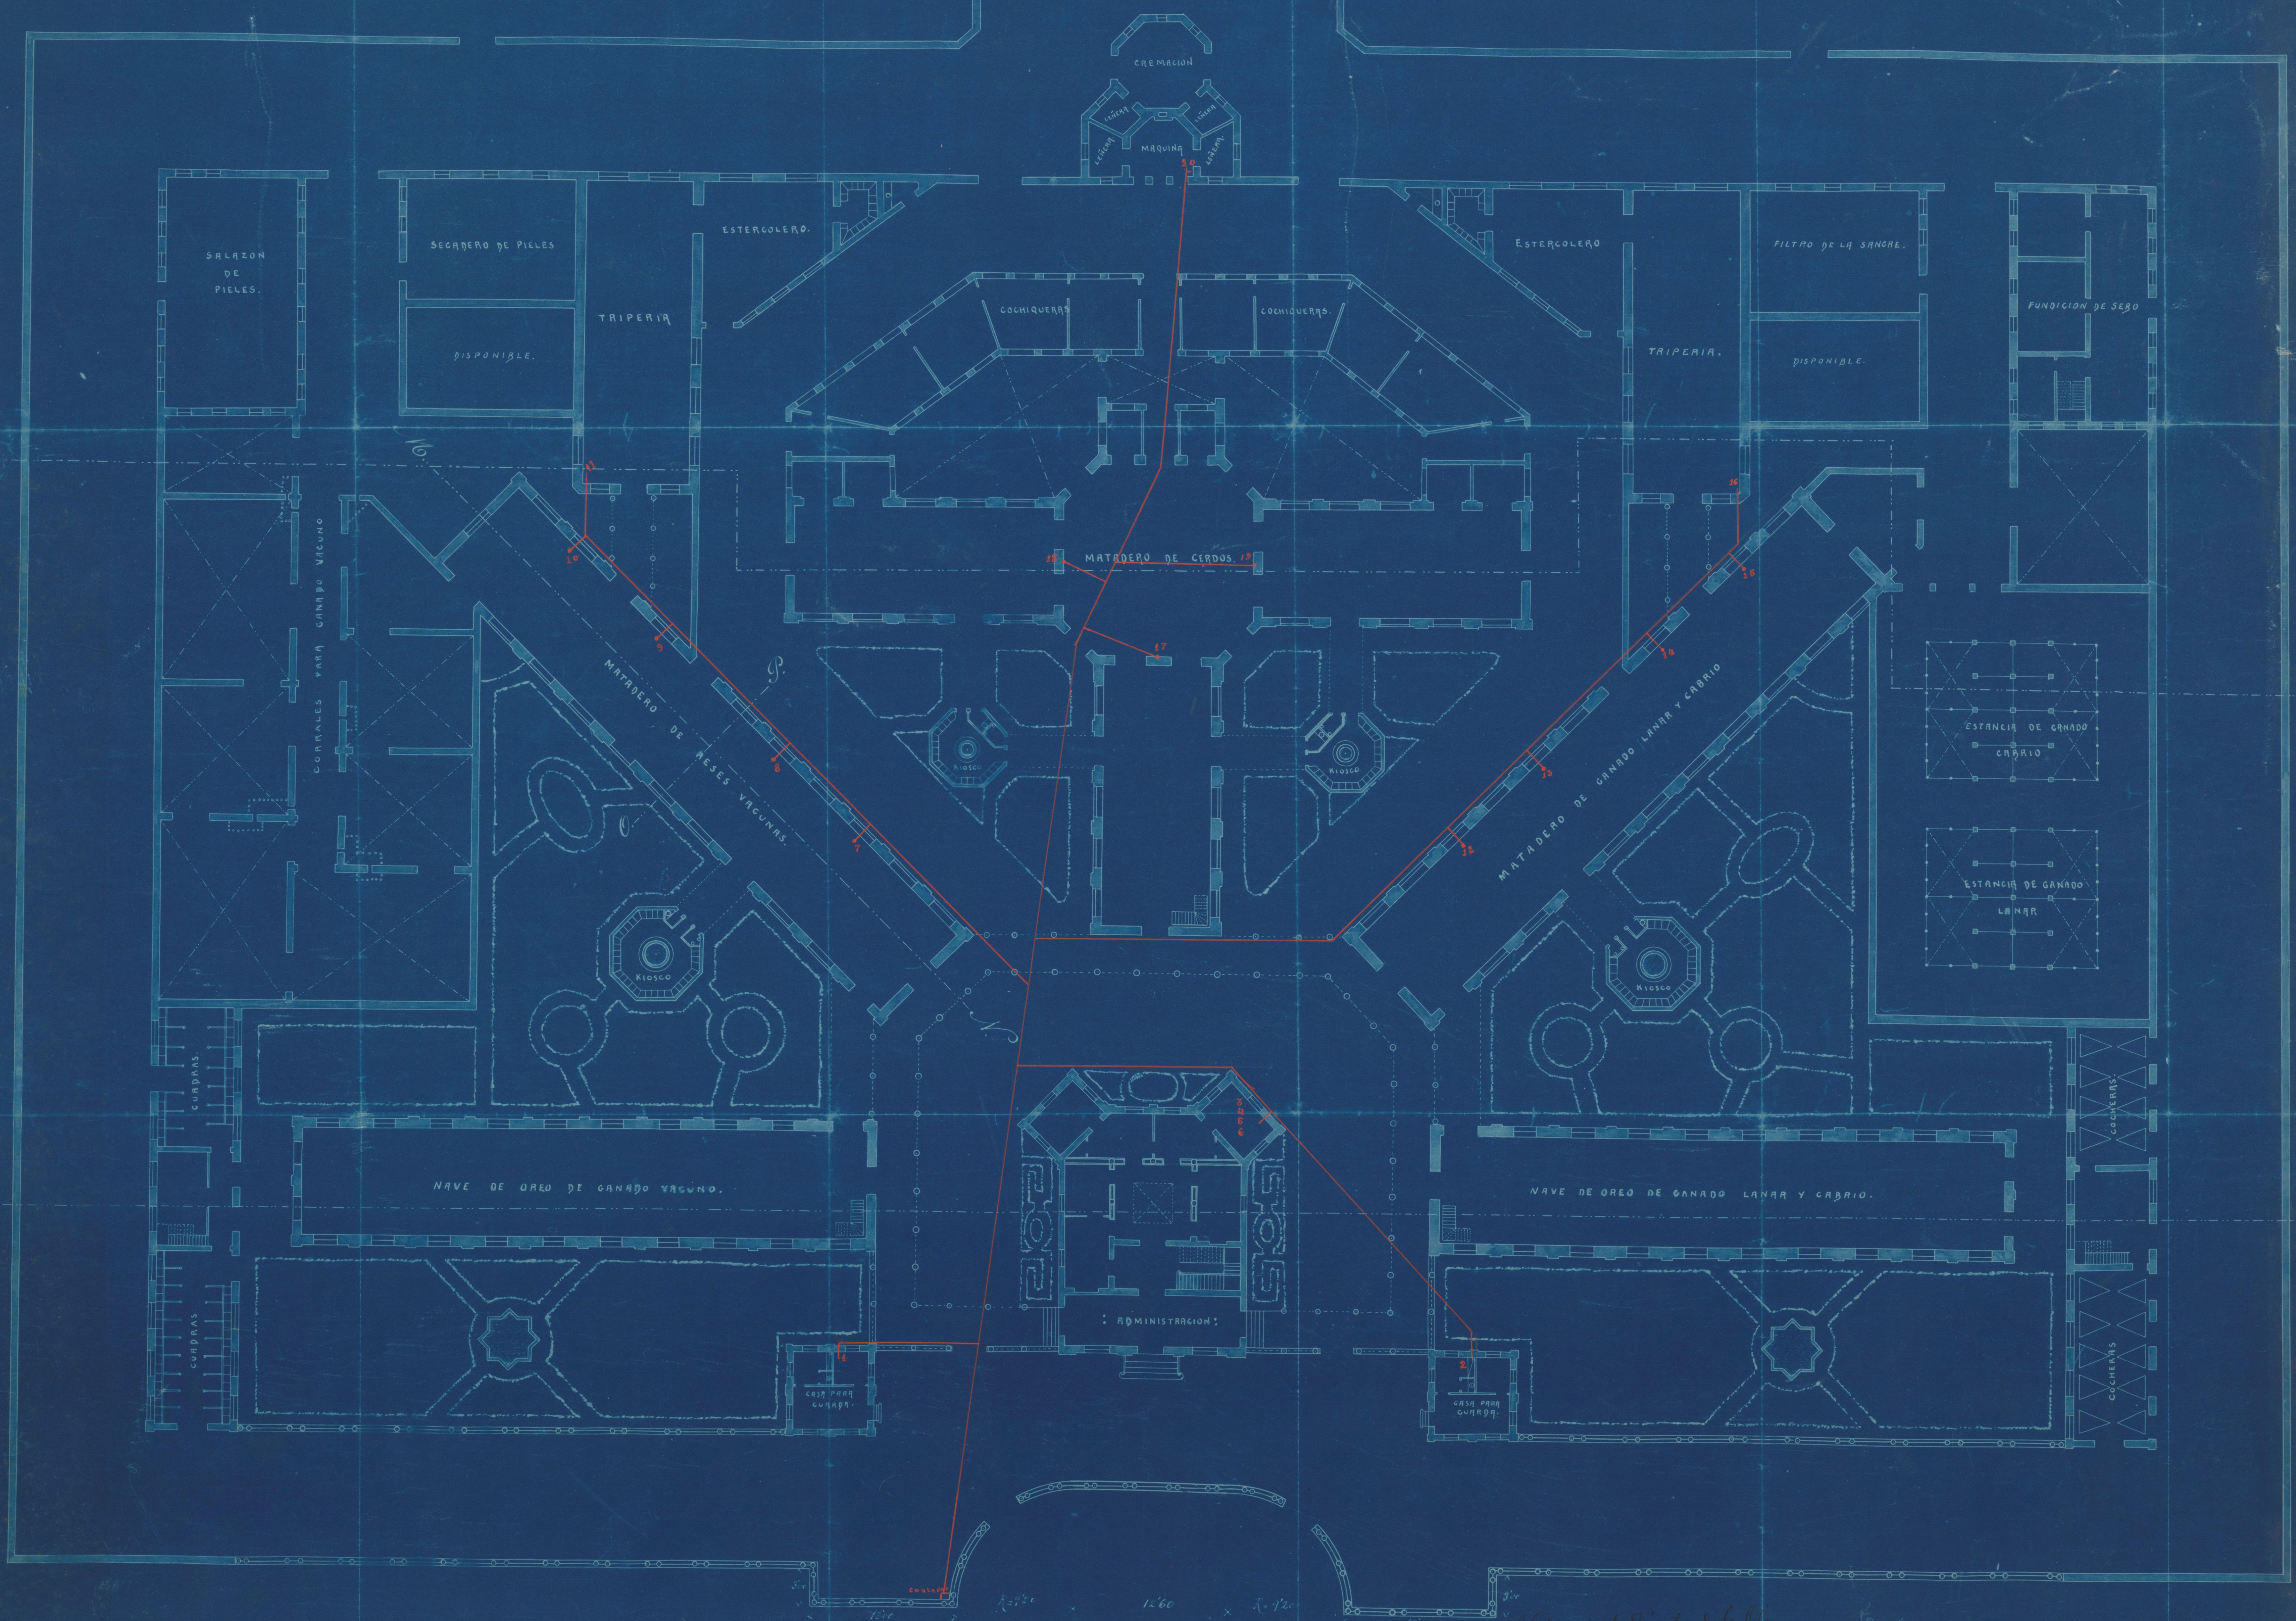

ESCALA DE 1:200

El Arquitecto: *Antonio de la Torre*
Sevilla 7 de Agosto de 1910